


Projekt domu jednorodzinnego dwukondygnacyjny (w technologii szalunku z piany PIR)
o powierzchni użytkowej 70 m²;
- wariant B (dach płaski)

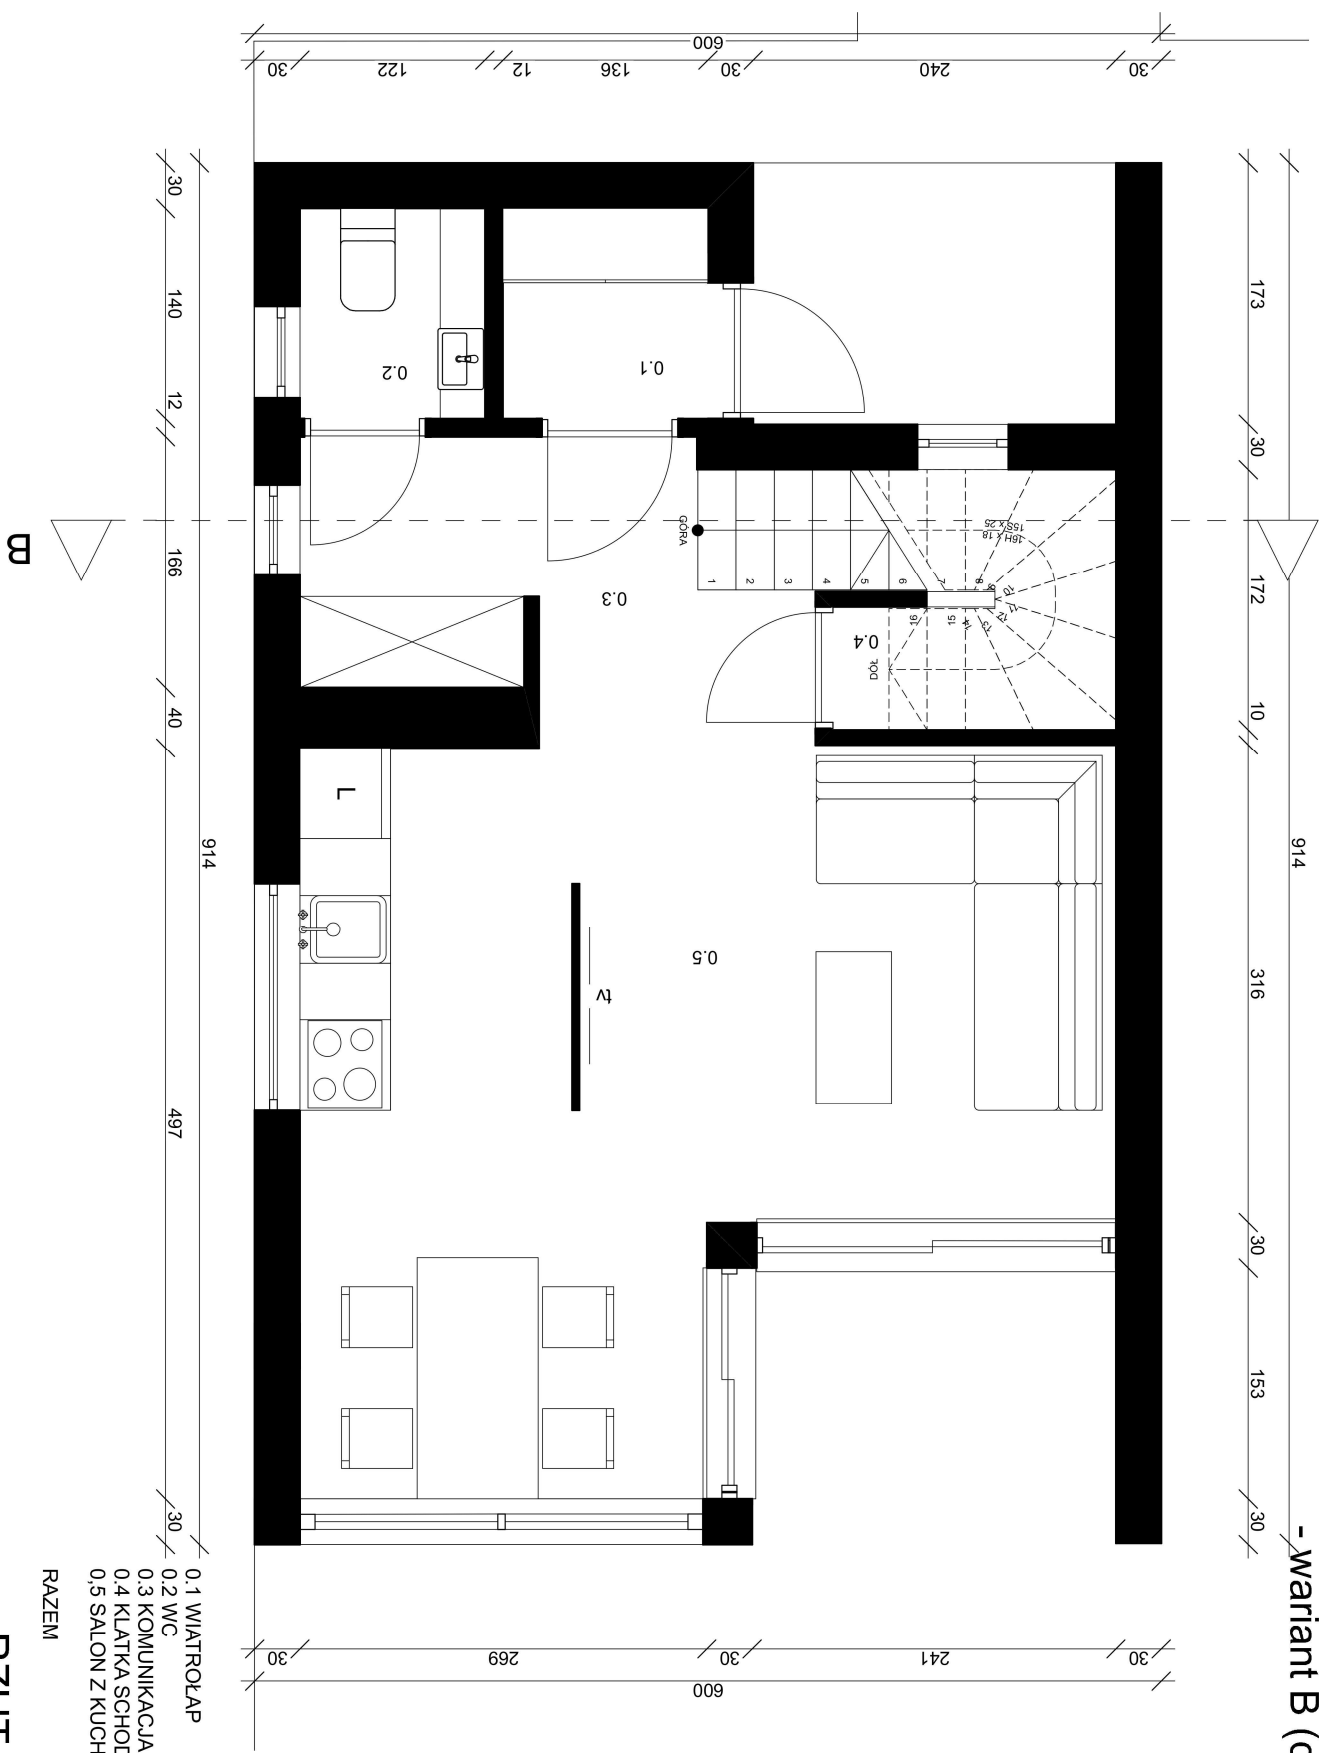

0.1 WIATROLAP	1,9
0.2 WC	1,7
0.3 KOMUNIKACJA	5,5
0.4 KLATKA SCHODOWA/SCHOWEK	4
0.5 SALON Z KUCHNIĄ	23
RAZEM	36

RZUT PARTERU
skala 1:50