
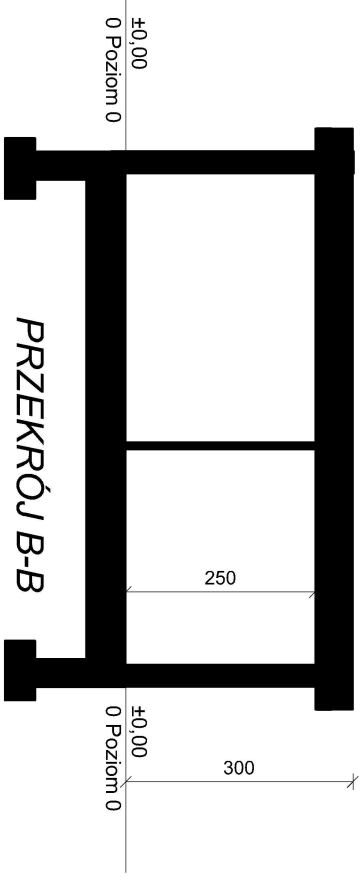


Projekt domu jednorodzinnego jednokondygnacyjny (w technologii szalunku z piany PIR)
- wariant D (dach płaski)

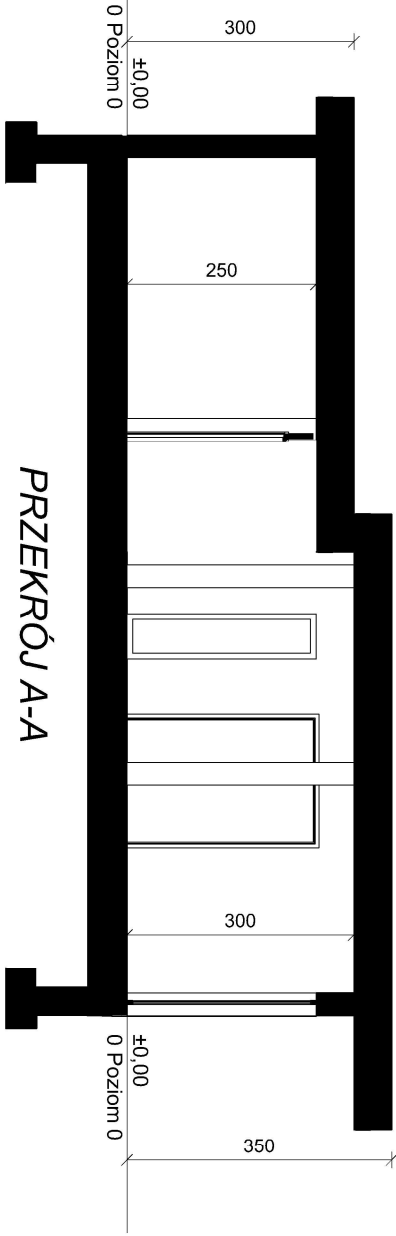

PRZEKRÓJ A-A
PRZEKRÓJ B-B
skala 1:100