


Projekt domu jednorodzinnego dwukondygnacyjny (w technologii szalunku z piany PIR)
o powierzchni użytkowej 70 m²;
- wariant B (dach płaski)

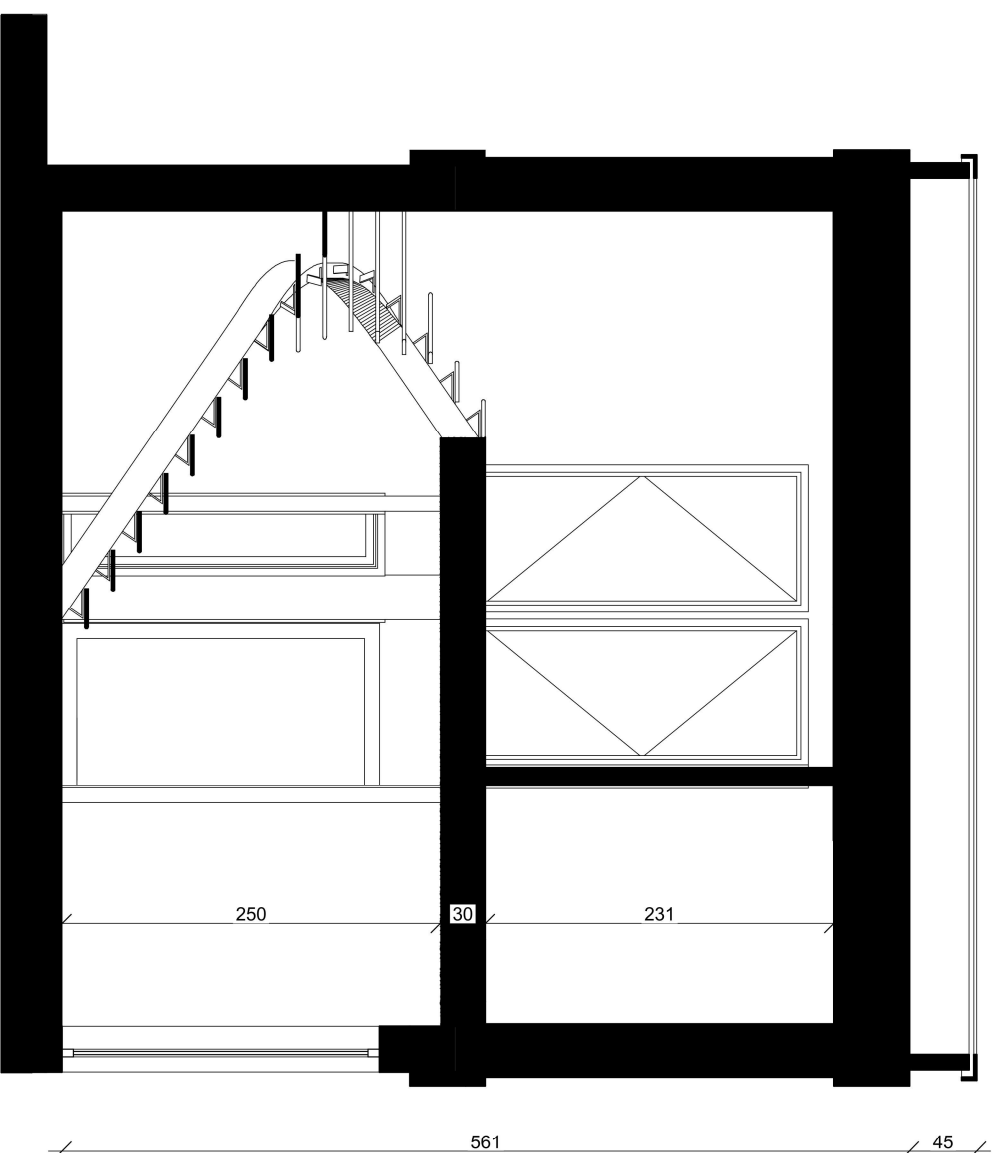

PRZEKRÓJ B-B
skala 1:50