
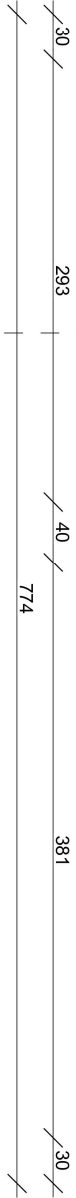
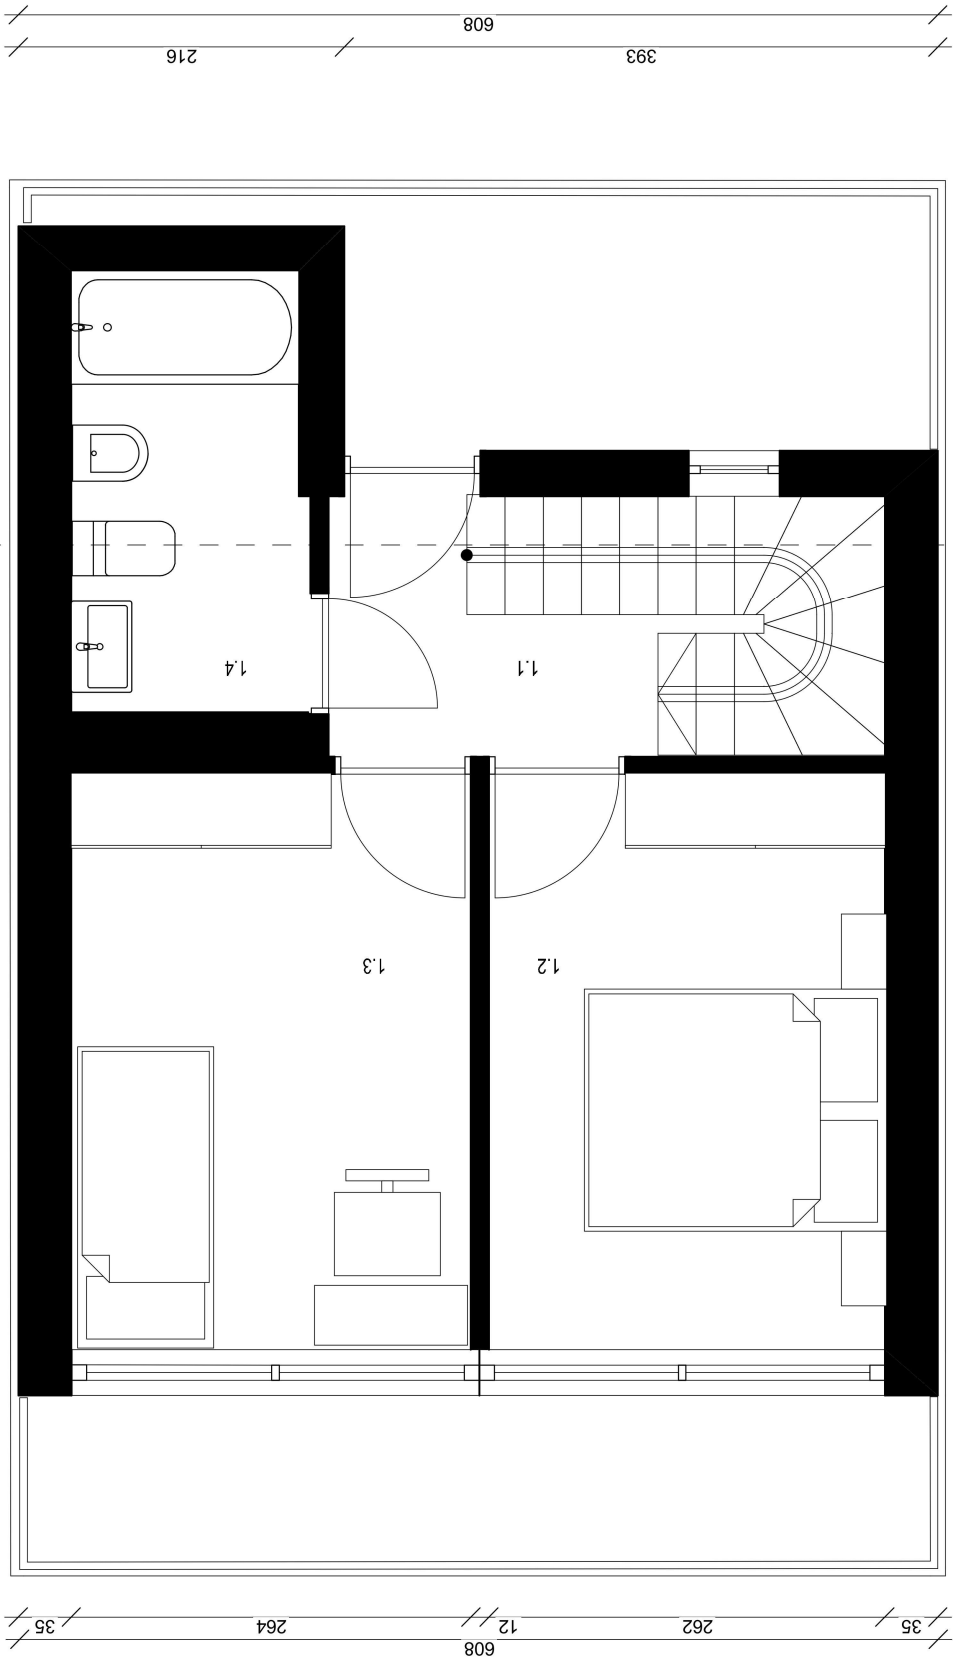


Projekt domu jednorodzinnego dwukondygnacyjny (w technologii szalunku z piany PIR)
o powierzchni użytkowej 70 m²;
- wariant B (dach płaski)

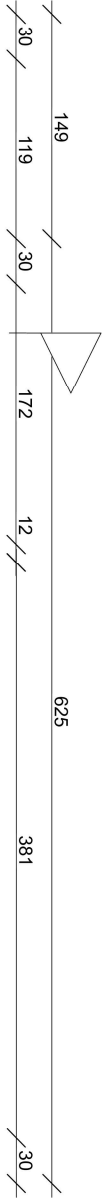

1.1 KOMUNIKACJA	4
1.2 SYPIALNIA I	10,0
1.3 SYPIALNIA II	10,0
1.4 ŁAZIENKA	4,5
RAZEM:	28,5

RZUT 1 PIĘTRA
skala 1:50